




西立面図 S=1:100

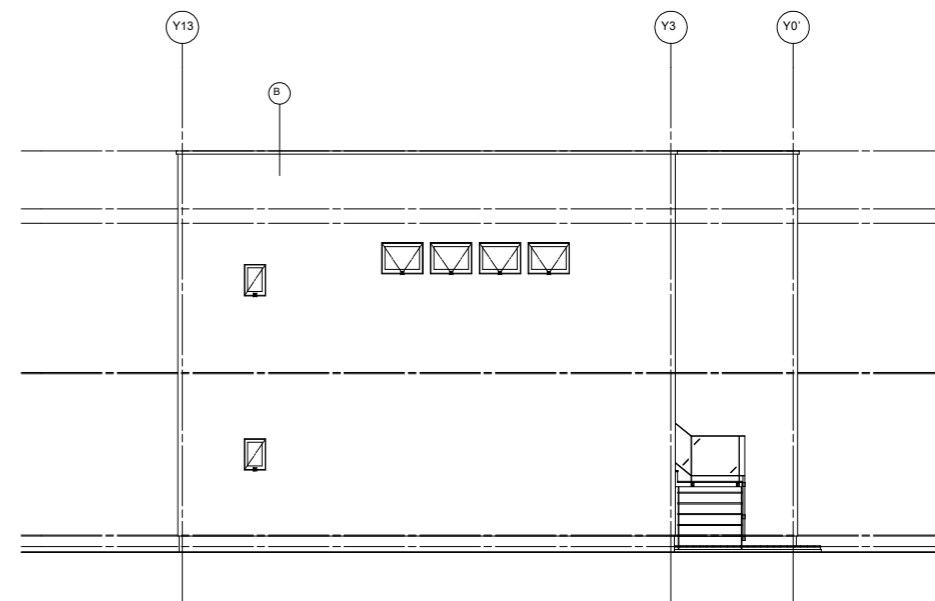

北立面図 S=1:100

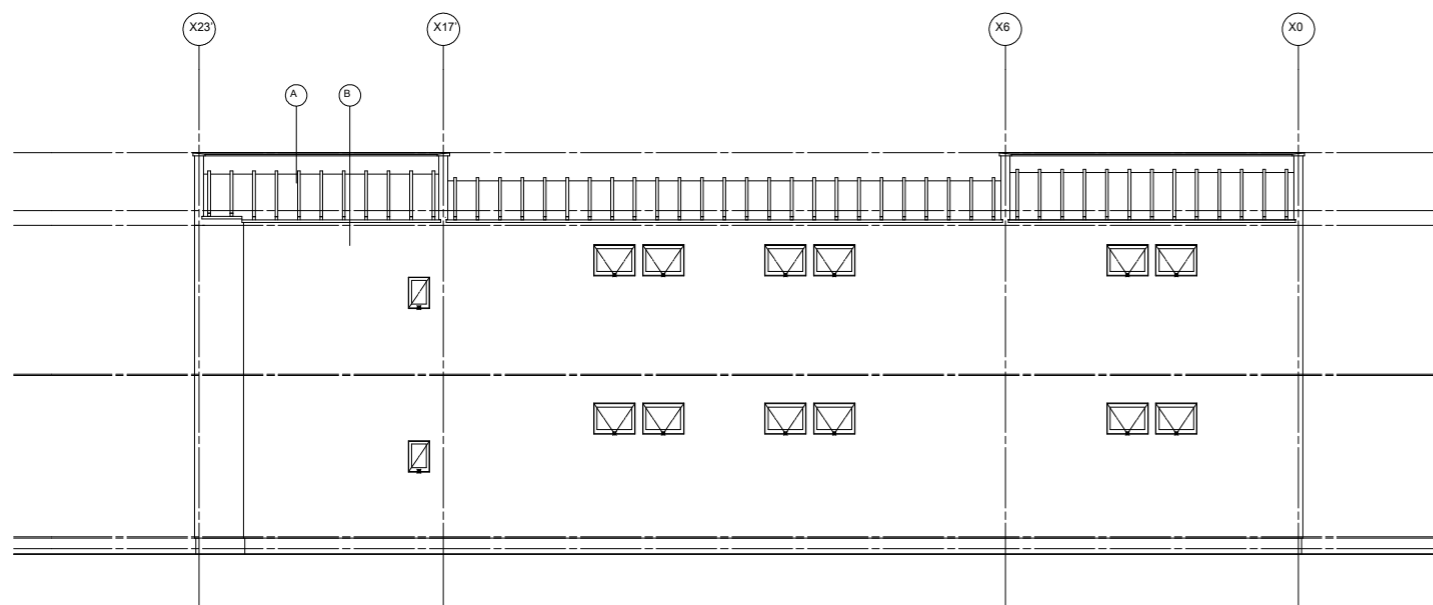



東立面図 S=1:100

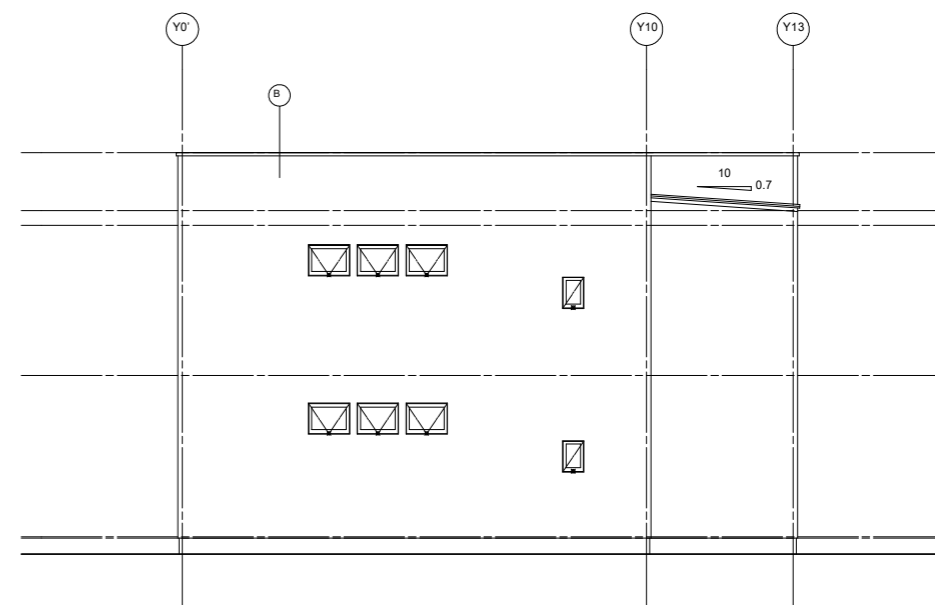

南立面図 S=1:100

(A)	屋根	カラーガルバリウム鋼板0.4 五神葺き 勾配7/100 (30分準耐火構造 H12建告第1358号)
(B)	外壁	窯業系防火サイディング116 (防火構造 PC030BE-9201)
(C)	外壁	木質系サイディング118 (防火構造 PC030BE-0059)
(D)	軒裏	木質系サイディング118 (防火構造 PC030BE-0059)

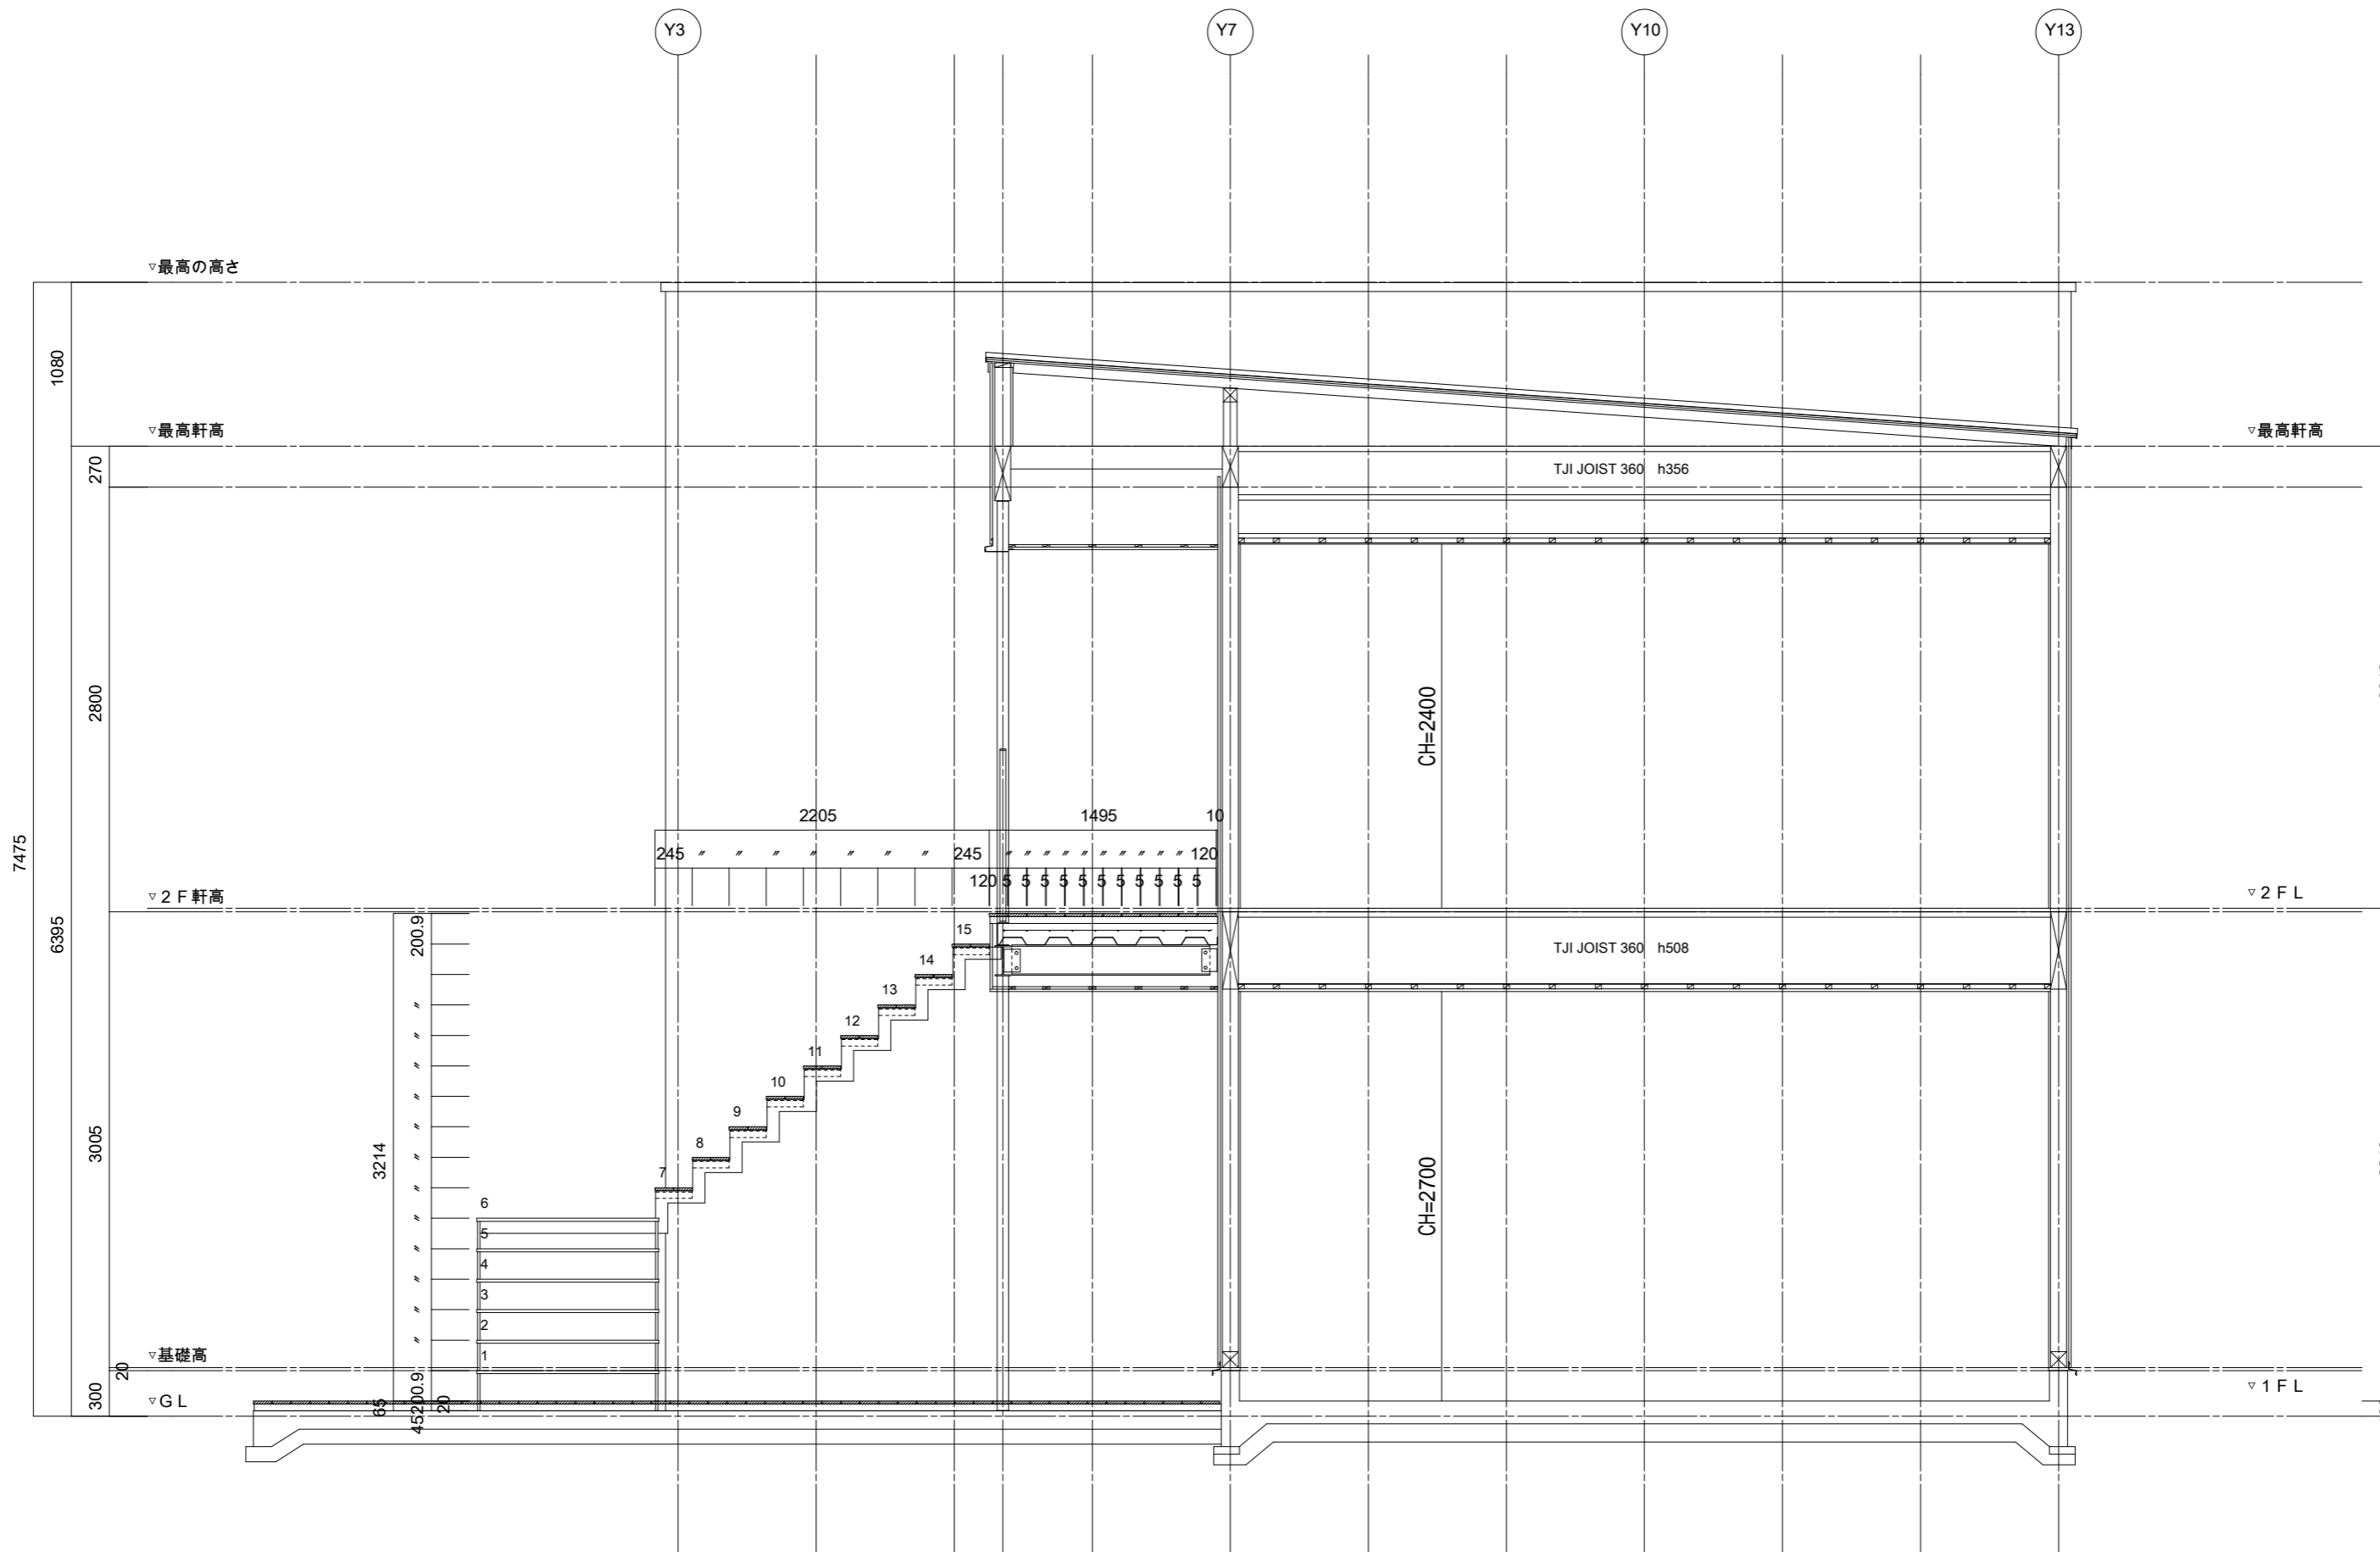

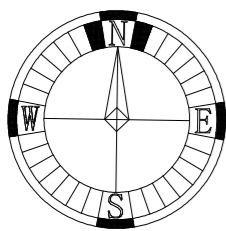

建築概要

工事名称	(仮称) デジックス(株)天川原町貸店舗 新築工事		
敷地概要	地名地番	前橋市天川原町2丁目41-8	
	敷地面積	886 ㎡	
	用途地域	第1種住居地域	
	建ぺい率	60.00%	
	容積率	200.00%	
	防火地域	法22条区域	
その他	下水道処理区域		
建物概要	主要用途	(08456) 理髪店等サービス業を営む店舗	
	階数	地下 0 階 / 地上 2 階	
	建築物の高さ	最高の高さ	7.475 m
		最高の軒の高さ	6.395 m
面積	建築面積	184.98 ㎡	
	延床面積	369.96 ㎡	
	建ぺい率	184.98 / 886 x 100 = 20.87 %	
	容積率	369.96 / 886 x 100 = 41.75 %	
床面積	2 階	184.98 ㎡	
	1 階	184.98 ㎡	
	合計	369.96 ㎡	